

Das Geyer

Stadthotel mit 102 Zimmer, Tiefgarage, Büros, Penthouse



B&B Hotel

Ordinationen

Büroräume

Penthouse



Verkauf / Vermietung


+43 664 102 77 00



MID Bau GmbH

Feldkirchner Straße 140
9020 Klagenfurt
Telefon +43 463 50 22 11
Email office@mid-bau.at
www.mid-bau.at

FERTIGSTELLUNG ENDE 2025

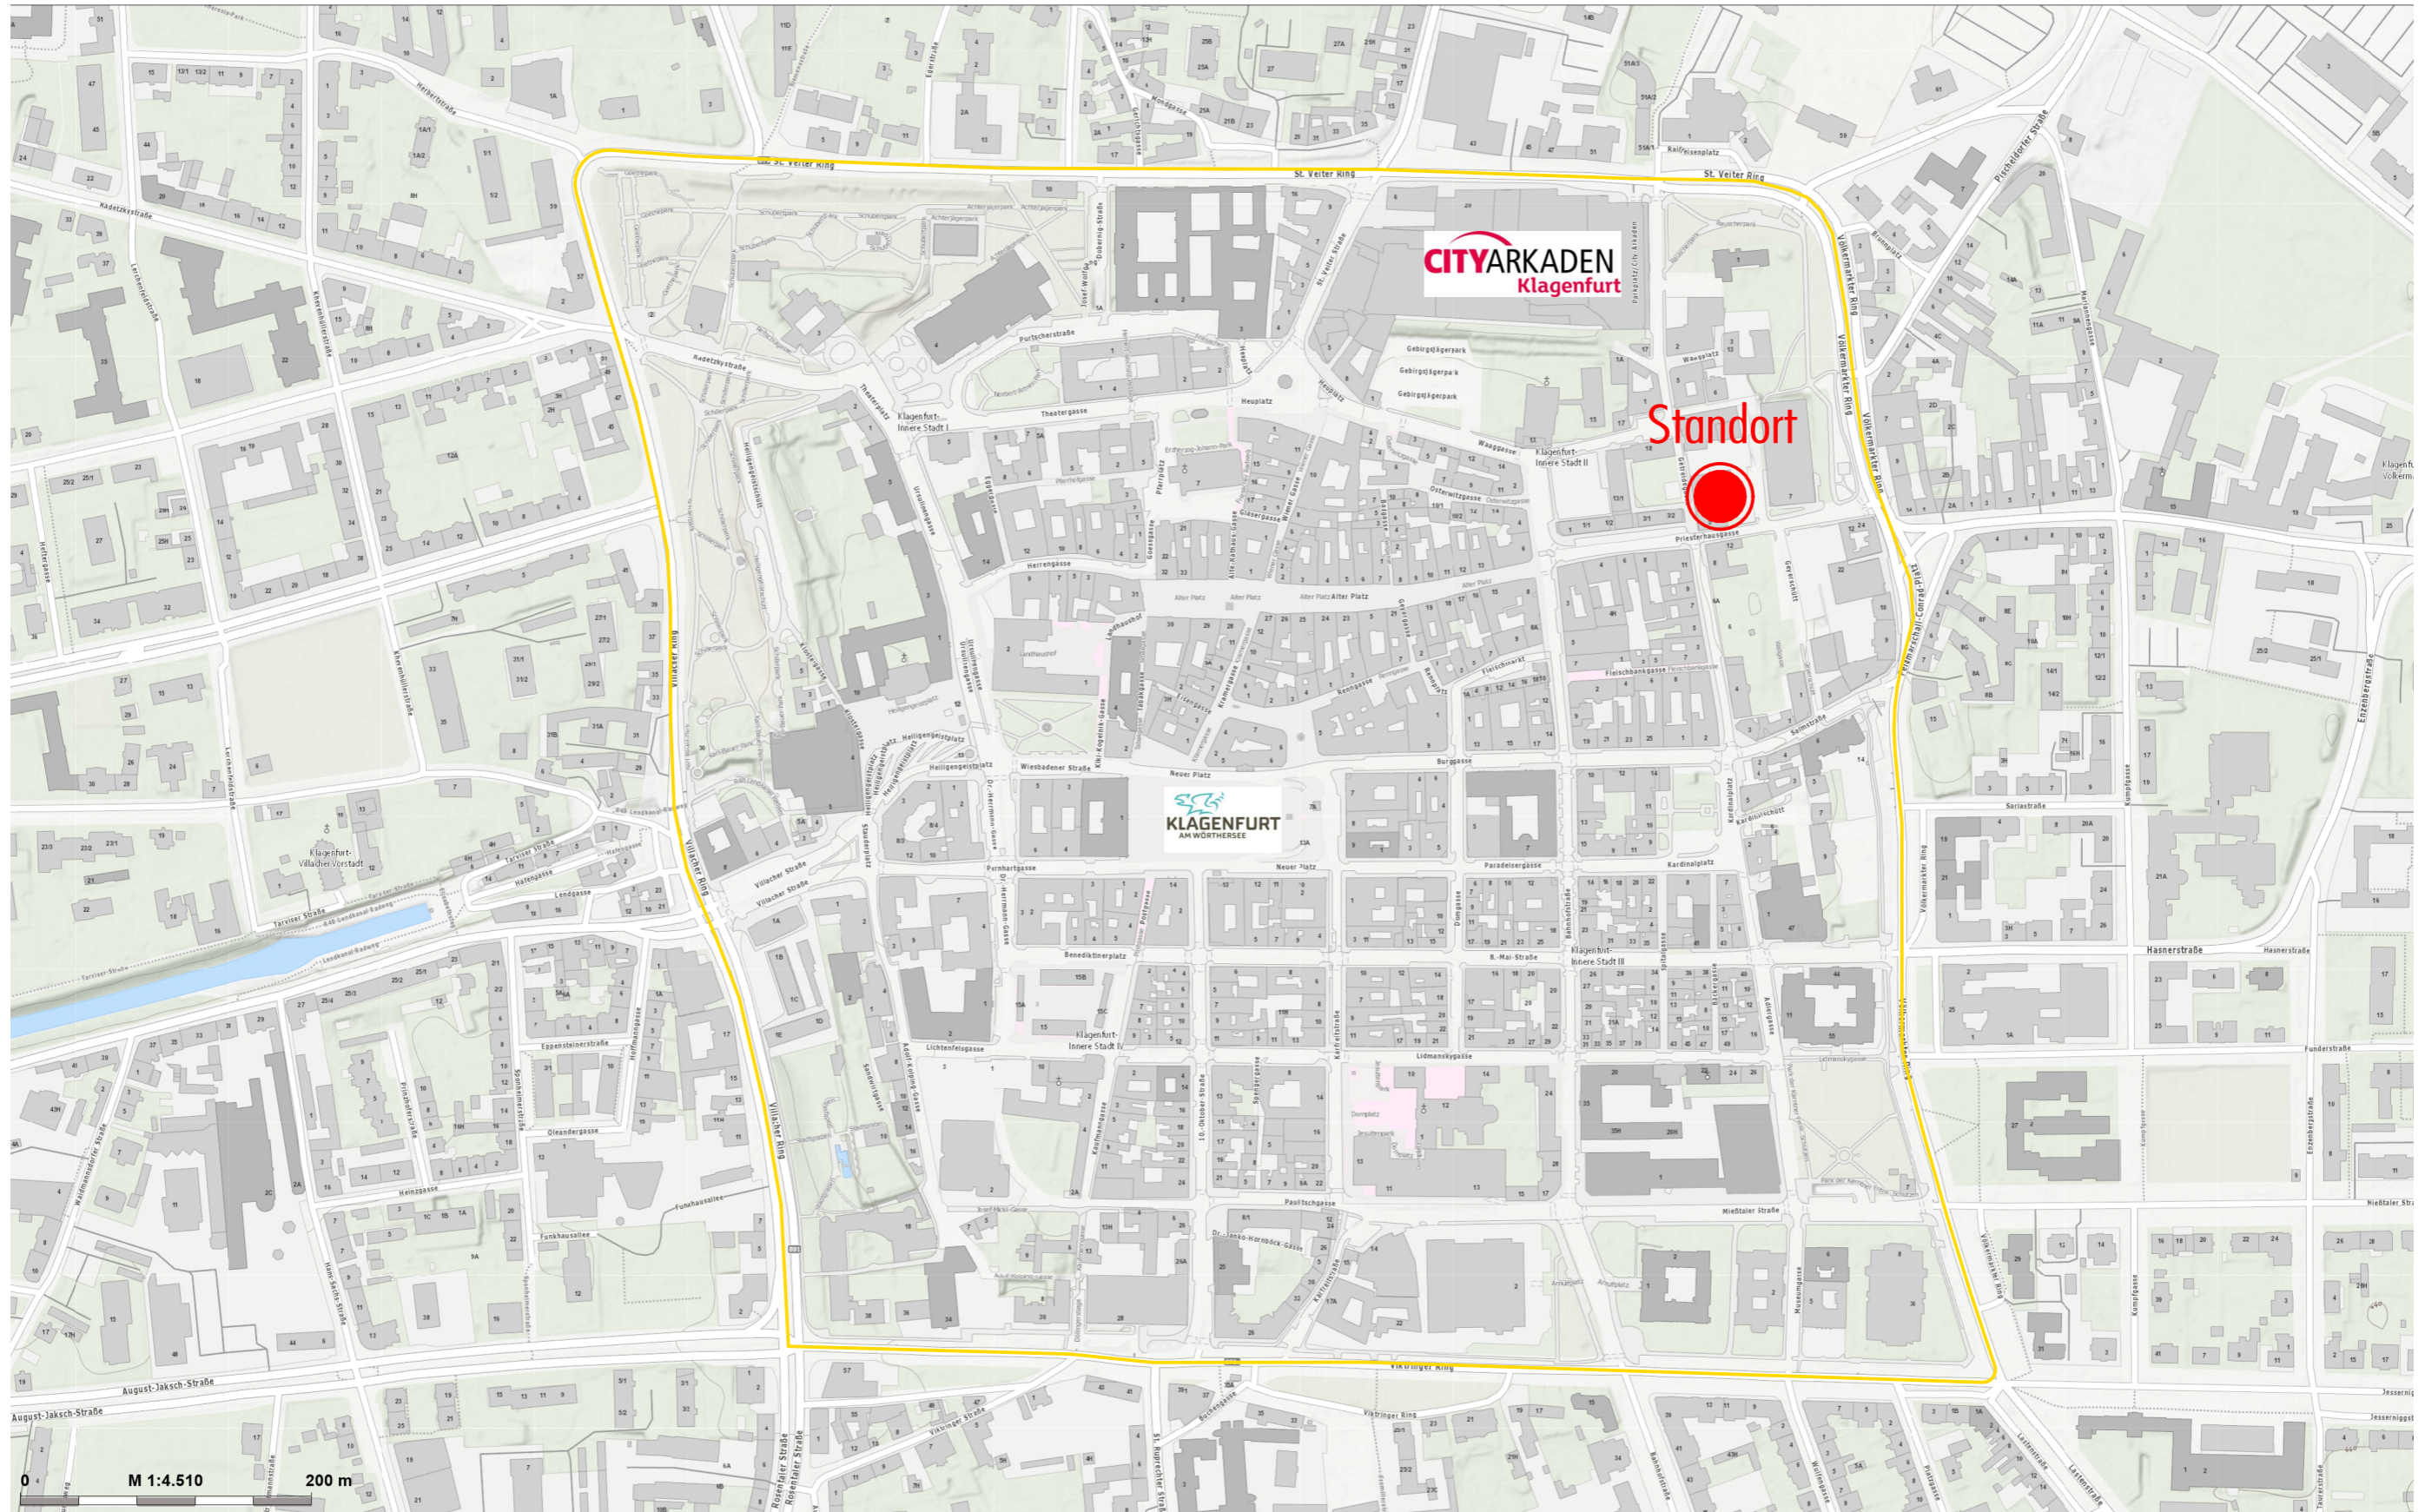


MID Bau GmbH
 Feldkirchner Straße 140
 9020 Klagenfurt
 +43 463 50 22 11-0 #Planer:in Fax
 office@mid-bau.at
 www.mid-bau.at

DAS GEYER
 Büros und Wohnungen in der Getreidegasse

Standort


M

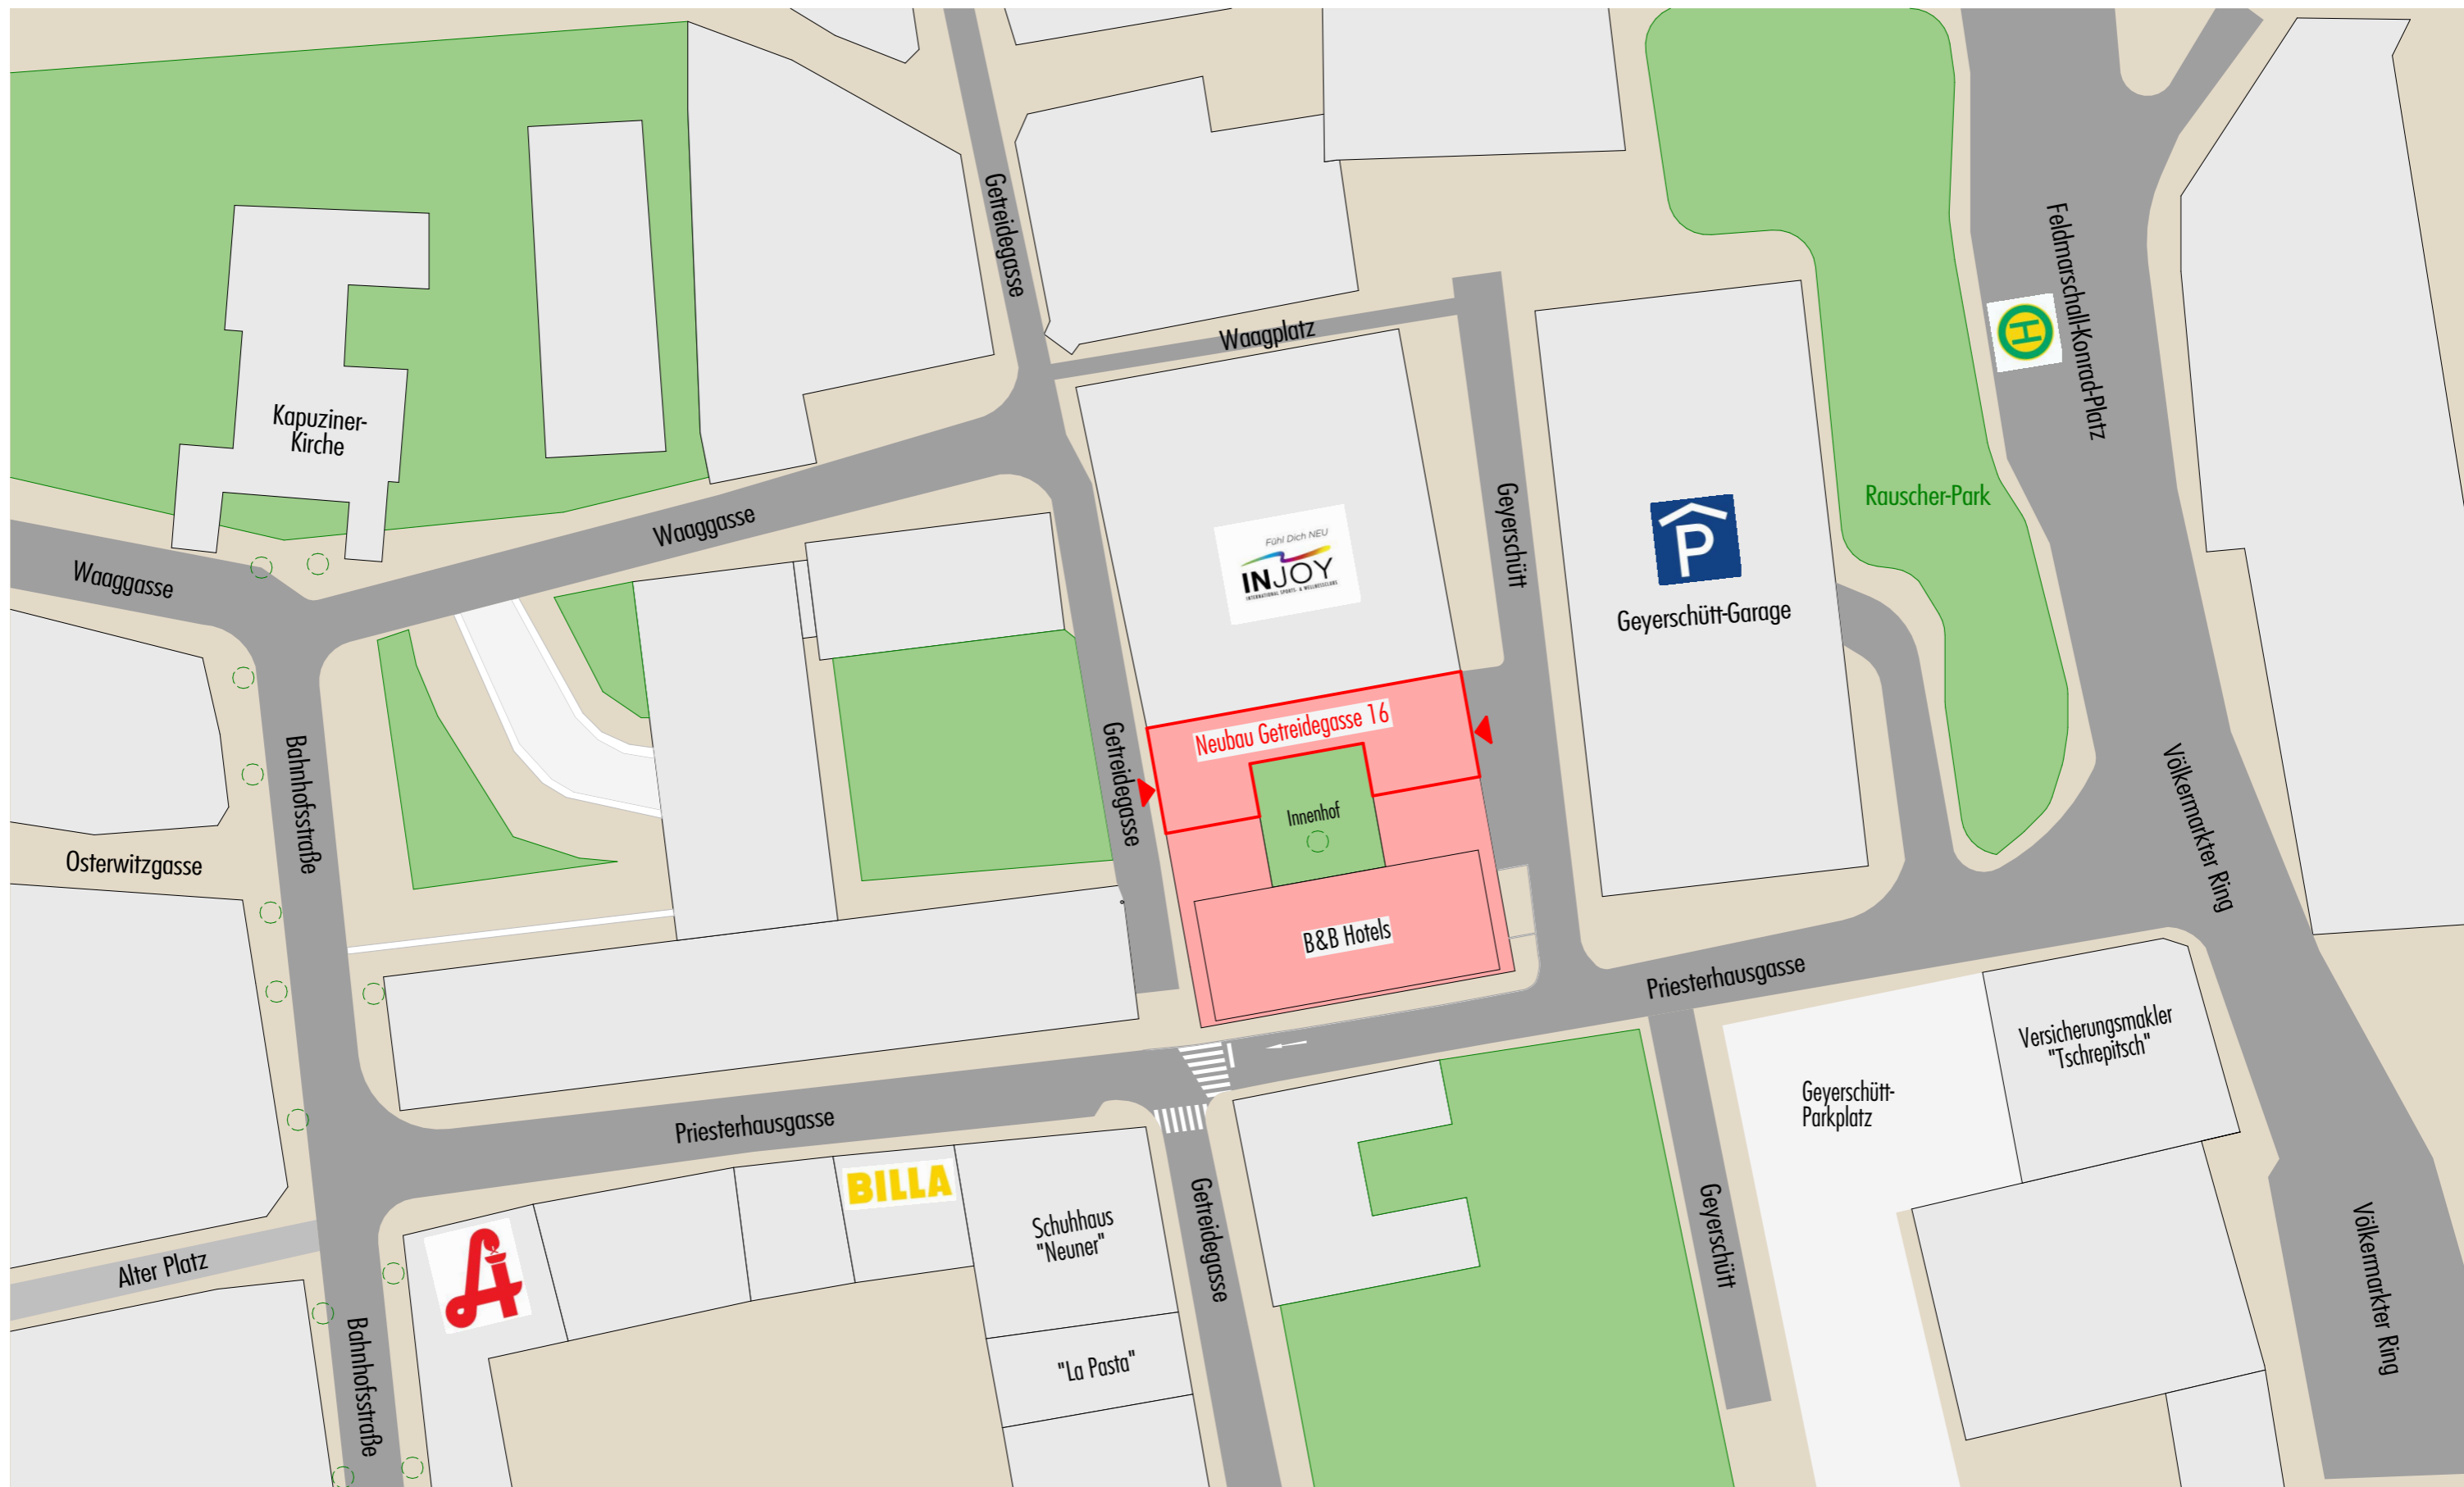



MID Bau GmbH
 Feldkirchner Straße 140
 9020 Klagenfurt
 +43 463 50 22 11-0 #Planer:in Fax
 office@mid-bau.at
 www.mid-bau.at

DAS GEYER
 Büros und Wohnungen in der Getreidegasse
Tiefgarage
 M 1:125

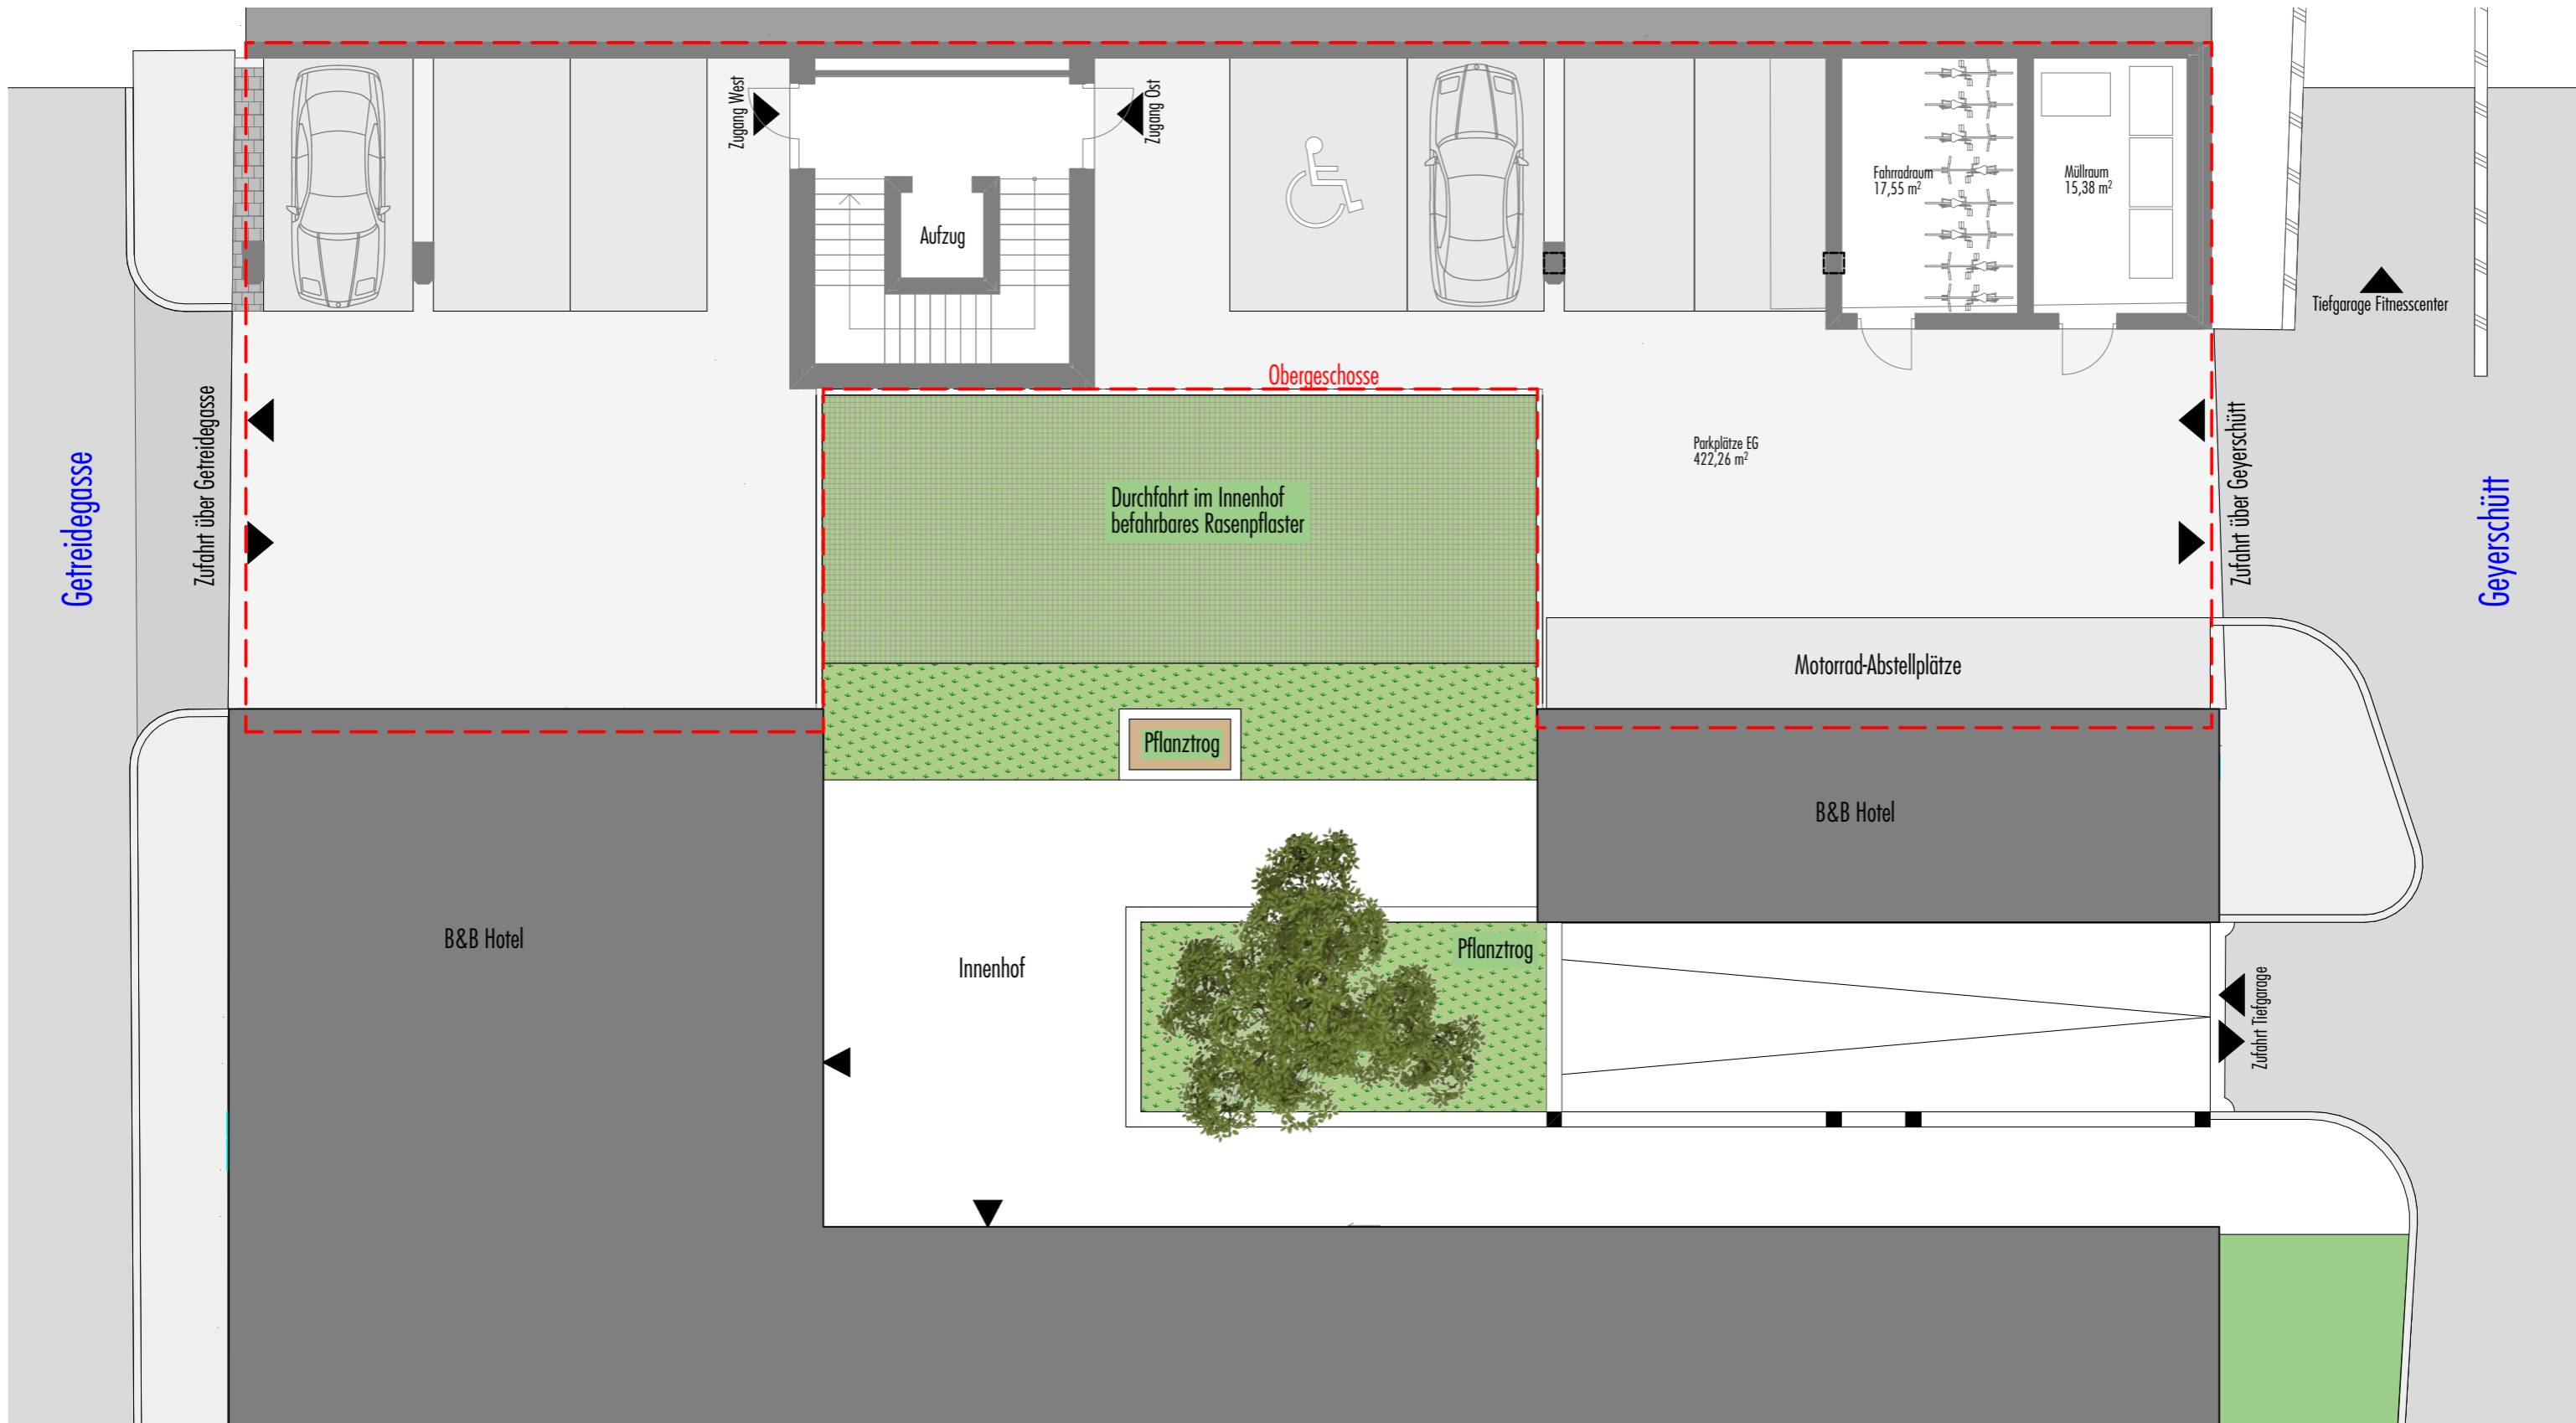

MID Bau GmbH
 Feldkirchner Straße 140
 9020 Klagenfurt
 +43 463 50 22 11-0 #Planer:in Fax
 office@mid-bau.at
 www.mid-bau.at

DAS GEYER
 Büros und Wohnungen in der Getreidegasse

Erdgeschoss

M 1:125

Nachbarobjekt Waagplatz 7

TOP 01
SUMME 129 m²

TOP 02
SUMME 205 m²



Nachbarobjekt Waagplatz 7

TOP 03
SUMME 129 m²

TOP 04
SUMME 205 m²



Getreidegasse

Geyerschütt



MID Bau GmbH
Feldkirchner Straße 140
9020 Klagenfurt
+43 463 50 22 11-0 #Planer:in Fax
office@mid-bau.at
www.mid-bau.at

DAS GEYER
Büros und Wohnungen in der Getreidegasse
2. Obergeschoss
M 1:100

Nachbarobjekt Waagplatz 7


| | |
|------------|--------------------|
| TOP 5 | |
| Terrasse | 13 m ² |
| Wohnfläche | 111 m ² |
| SUMME | 124 m ² |

| | |
|------------|-------------------|
| TOP 6 | |
| Wohnfläche | 39 m ² |
| SUMME | 39 m ² |

| | |
|------------|-------------------|
| TOP 7.1 | |
| Terrasse | 10 m ² |
| Wohnfläche | 65 m ² |
| SUMME | 75 m ² |

| | |
|------------|-------------------|
| TOP 7.2 | |
| Terrasse | 10 m ² |
| Wohnfläche | 61 m ² |
| SUMME | 71 m ² |



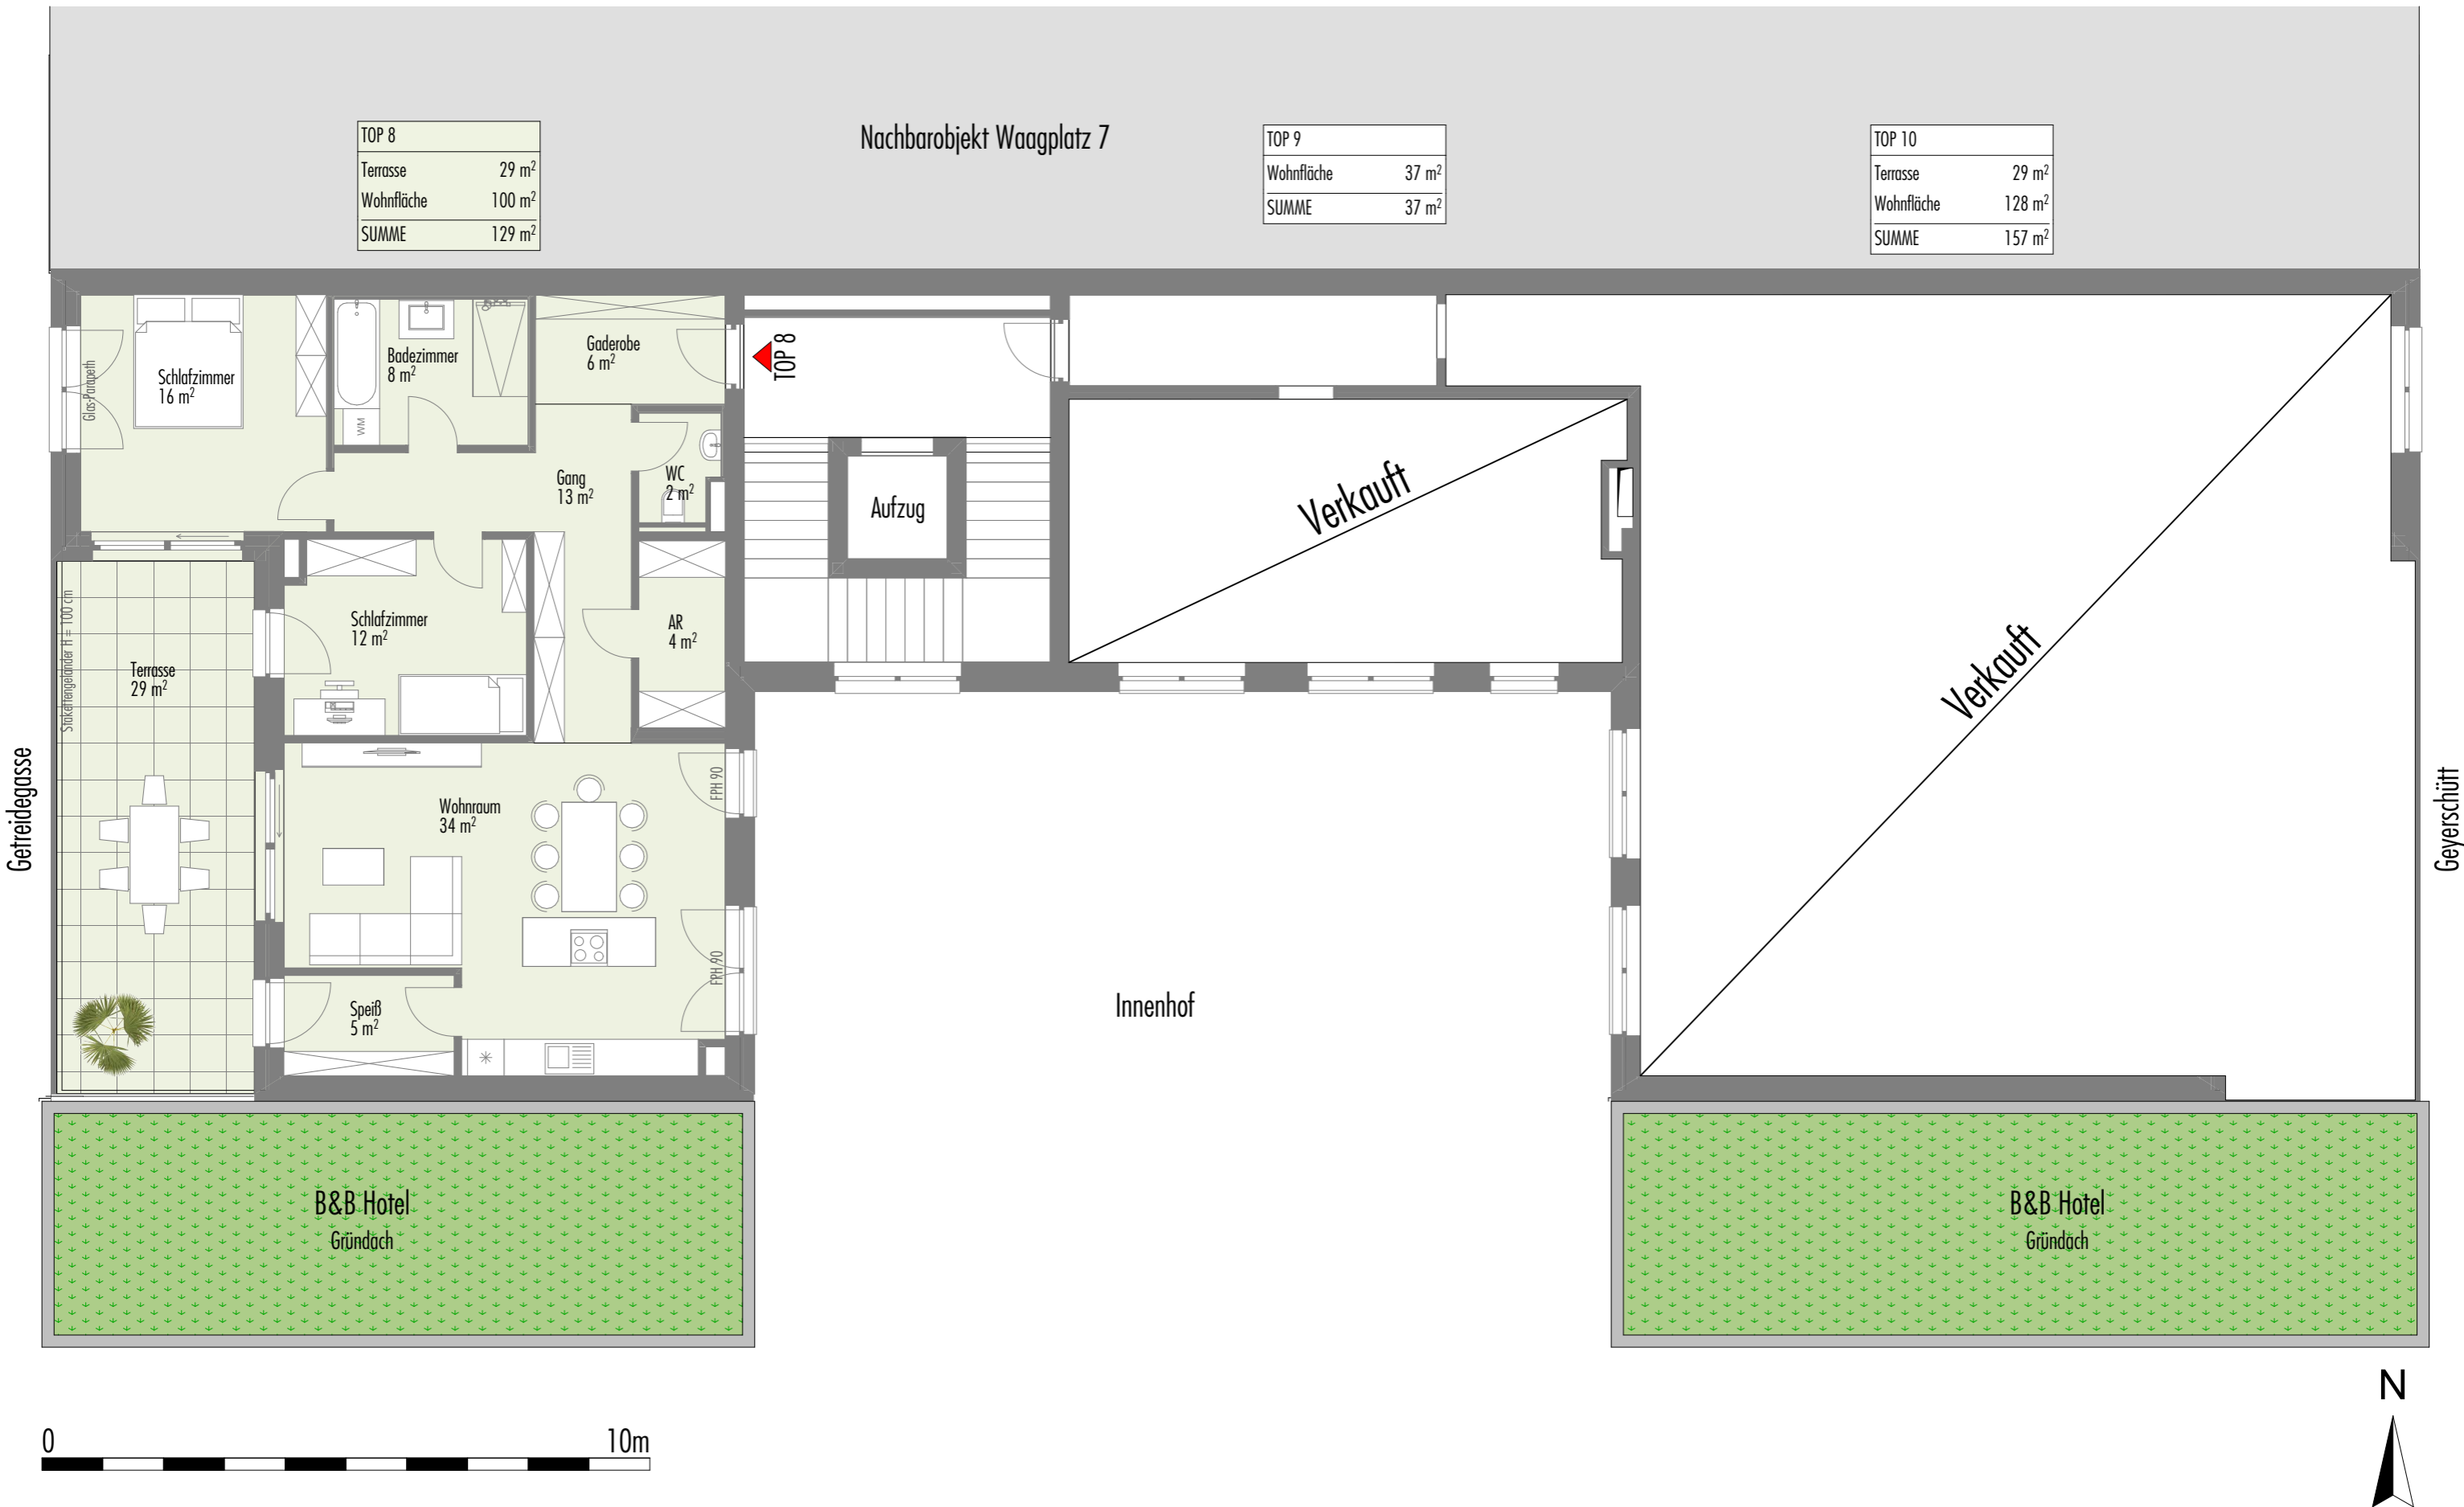



MID Bau GmbH
Feldkirchner Straße 140
9020 Klagenfurt
+43 463 50 22 11-0 #Planer:in Fax
office@mid-bau.at
www.mid-bau.at

DAS GEYER
Büros und Wohnungen in der Getreidegasse
Aussicht 4. OG
M